

FRAÇÃO A


PISO	N.º	DESIGNAÇÃO	COMPART.	ÚTIL	HABITÁVEL	ABC
2	1	ACESSO VERTICAL	9,35 m ²	60,35 m ²	35,05 m ²	83,70 m ²
	2	DISTRIBUIÇÃO	6,95 m ²			
	3	I.S. 2	4,95 m ²			
	4	QUARTO 1	11,00 m ²			
	5	I.S. 3	4,05 m ²			
	6	QUARTO 2	11,85 m ²			
	7	QUARTO 3	12,20 m ²			
		EXT. 2	7,20 m ²			
		EXT. 3	33,90 m ²			



MC | Arquiteto

FASE PEDIDO DE INFORMAÇÃO PRÉVIA
 OBRA CONJUNTO DE DUAS MORÁDIAS UNIFAMILIARES, COM PISCINA E MUROS
 RUA NOSSA SENHORA DA BOA VIAGEM, SERRA DA PESCARIA
 REQUERENTE EXIGENTES E HONESTOS, UNIPESSOAL, LDA.
 RUA CAMILO KORRODI, BLOCO 1, 1.º E04, 2400-011 LEIRIA
 DESIGNAÇÃO PLANTA DO PISO 2 (FRAÇÃO A)
 TÉCNICO ARQT.º MARCO CASTELHANO


ORIENTAÇÃO
 ESCALA 1 : 100
 DATA 05/2023
 DOC. N.º 03

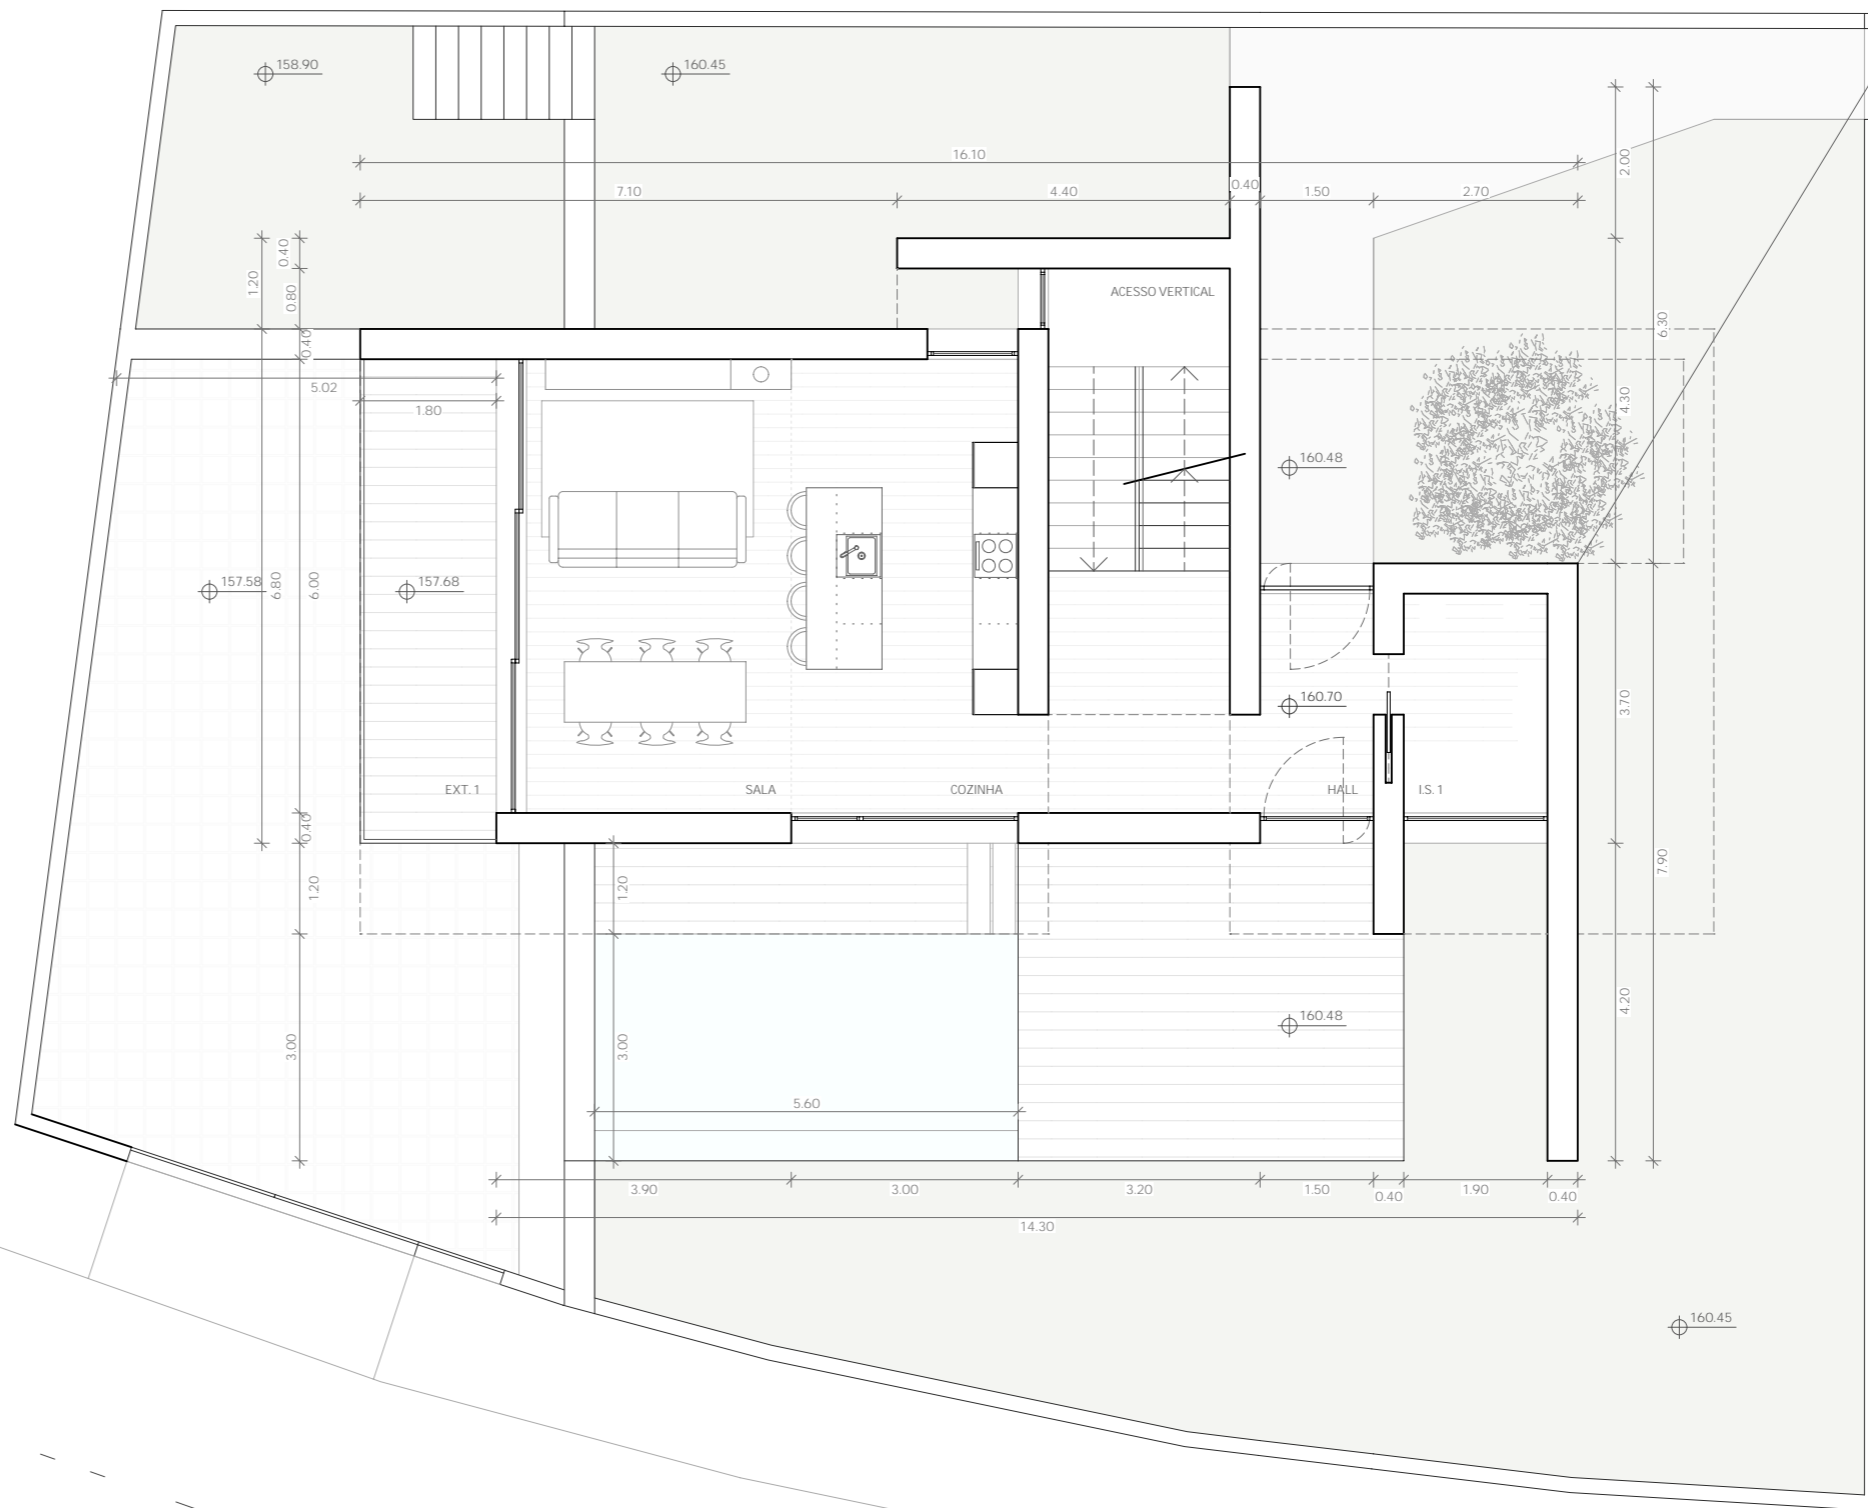

MC | Arquiteto

FASE	PEDIDO DE INFORMAÇÃO PRÉVIA
OBRA	CONJUNTO DE DUAS MORADIAS UNIFAMILIARES, COM PISCINA E MUROS RUA NOSSA SENHORA DA BOA VIAGEM, SERRA DA PESCARIA
REQUERENTE	EXIGENTES E HONESTOS, UNIPESSOAL, LDA. RUA CAMILO KORRODI, BLOCO 1, 1º E04, 2400-011 LEIRIA
DESIGNAÇÃO	PLANTA DO PISO 1 (FRAÇÃO A)
TÉCNICO	ARQT.º MARCO CASTELHANO

ORIENTAÇÃO	
ESCALA	1 : 100
DATA	05/2023
DOC. N.º	02

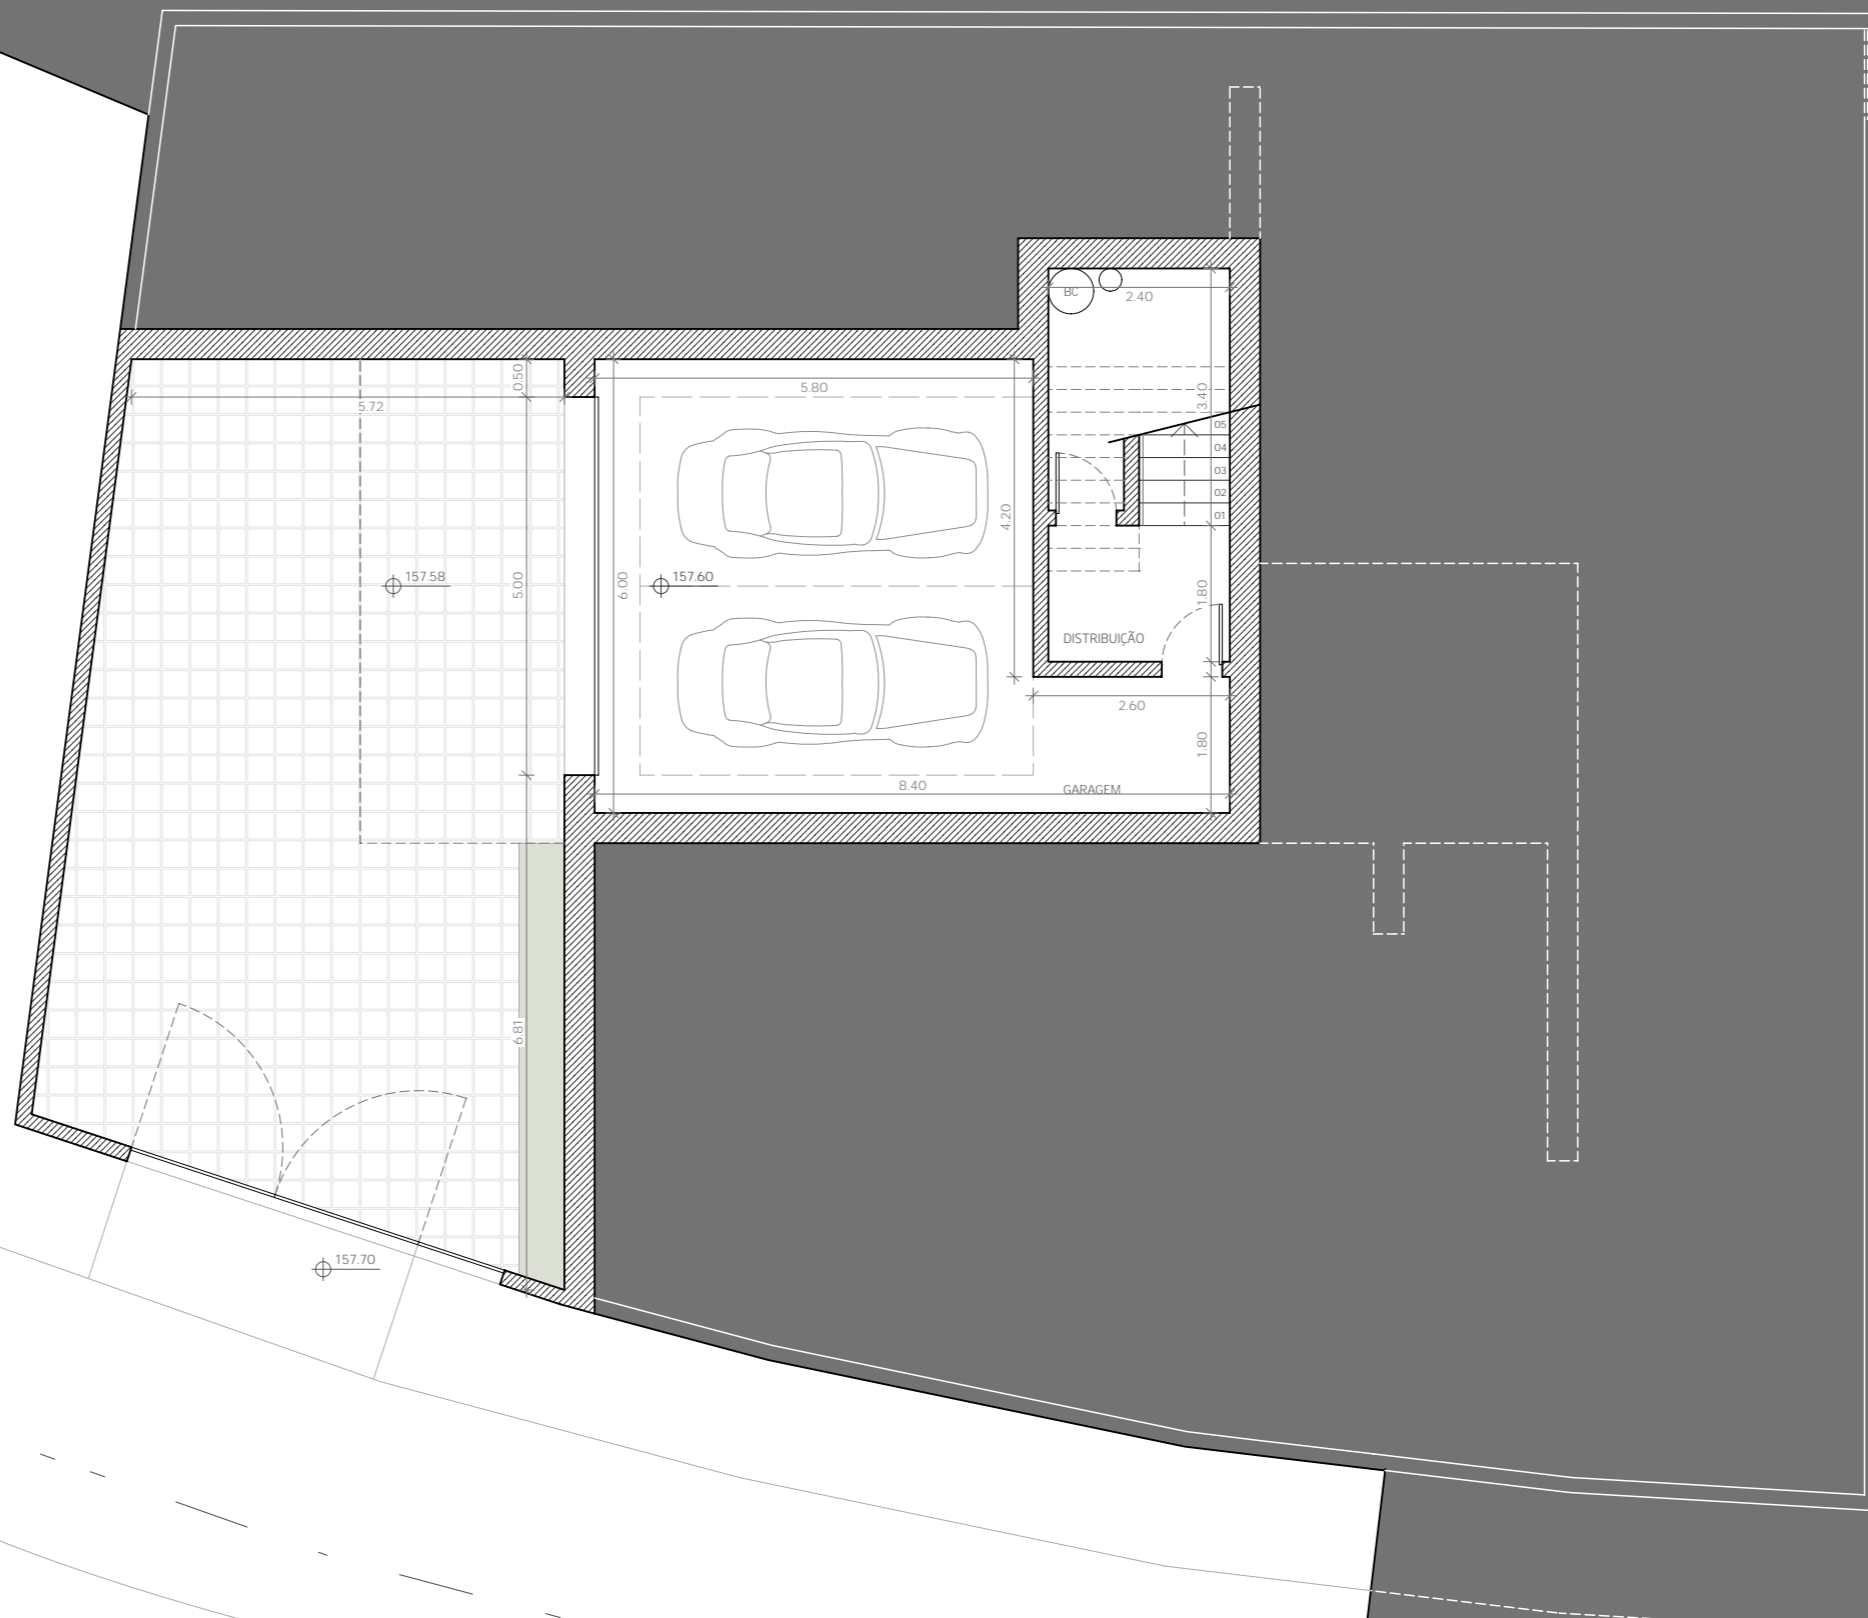


FRAÇÃO A

PISO	N.º	DESIGNAÇÃO	ARMÁRIO	COMPART.	ÚTIL	HABITÁVEL	ABC
-1	1	GARAGEM		34,80 m ²	-	-	-
	2	DISTRIBUIÇÃO		4,30 m ²	-	-	-



MC | Arquiteto

FASE PEDIDO DE INFORMAÇÃO PRÉVIA
 OBRA CONJUNTO DE DUAS MORADIAS UNIFAMILIARES, COM PISCINA E MUROS
 RUA NOSSA SENHORA DA BOA VIAGEM, SERRA DA PESCARIA
 REQUERENTE EXIGENTES E HONESTOS, UNIPESSOAL, LDA.
 RUA CAMILO KORRODI, BLOCO 1, 1.º E04, 2400-011 LEIRIA
 DESIGNAÇÃO PLANTA DO PISO -1 (FRAÇÃO A)
 TÉCNICO ARQT.º MARCO CASTELHANO

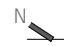ORIENTAÇÃO 
 ESCALA 1:100
 DATA 05/2023
 DOC. N.º 01