




PLANTAS
 DE UM PREDIO PARA RENDIMENTO
 — QUE MANUEL ZEFERINO DESEJA CONSTRUIR NO SEU TERRENO —
 SITO NA AVENIDA LUIZ BIVAR
 ESCALA DE 001 POR METRO

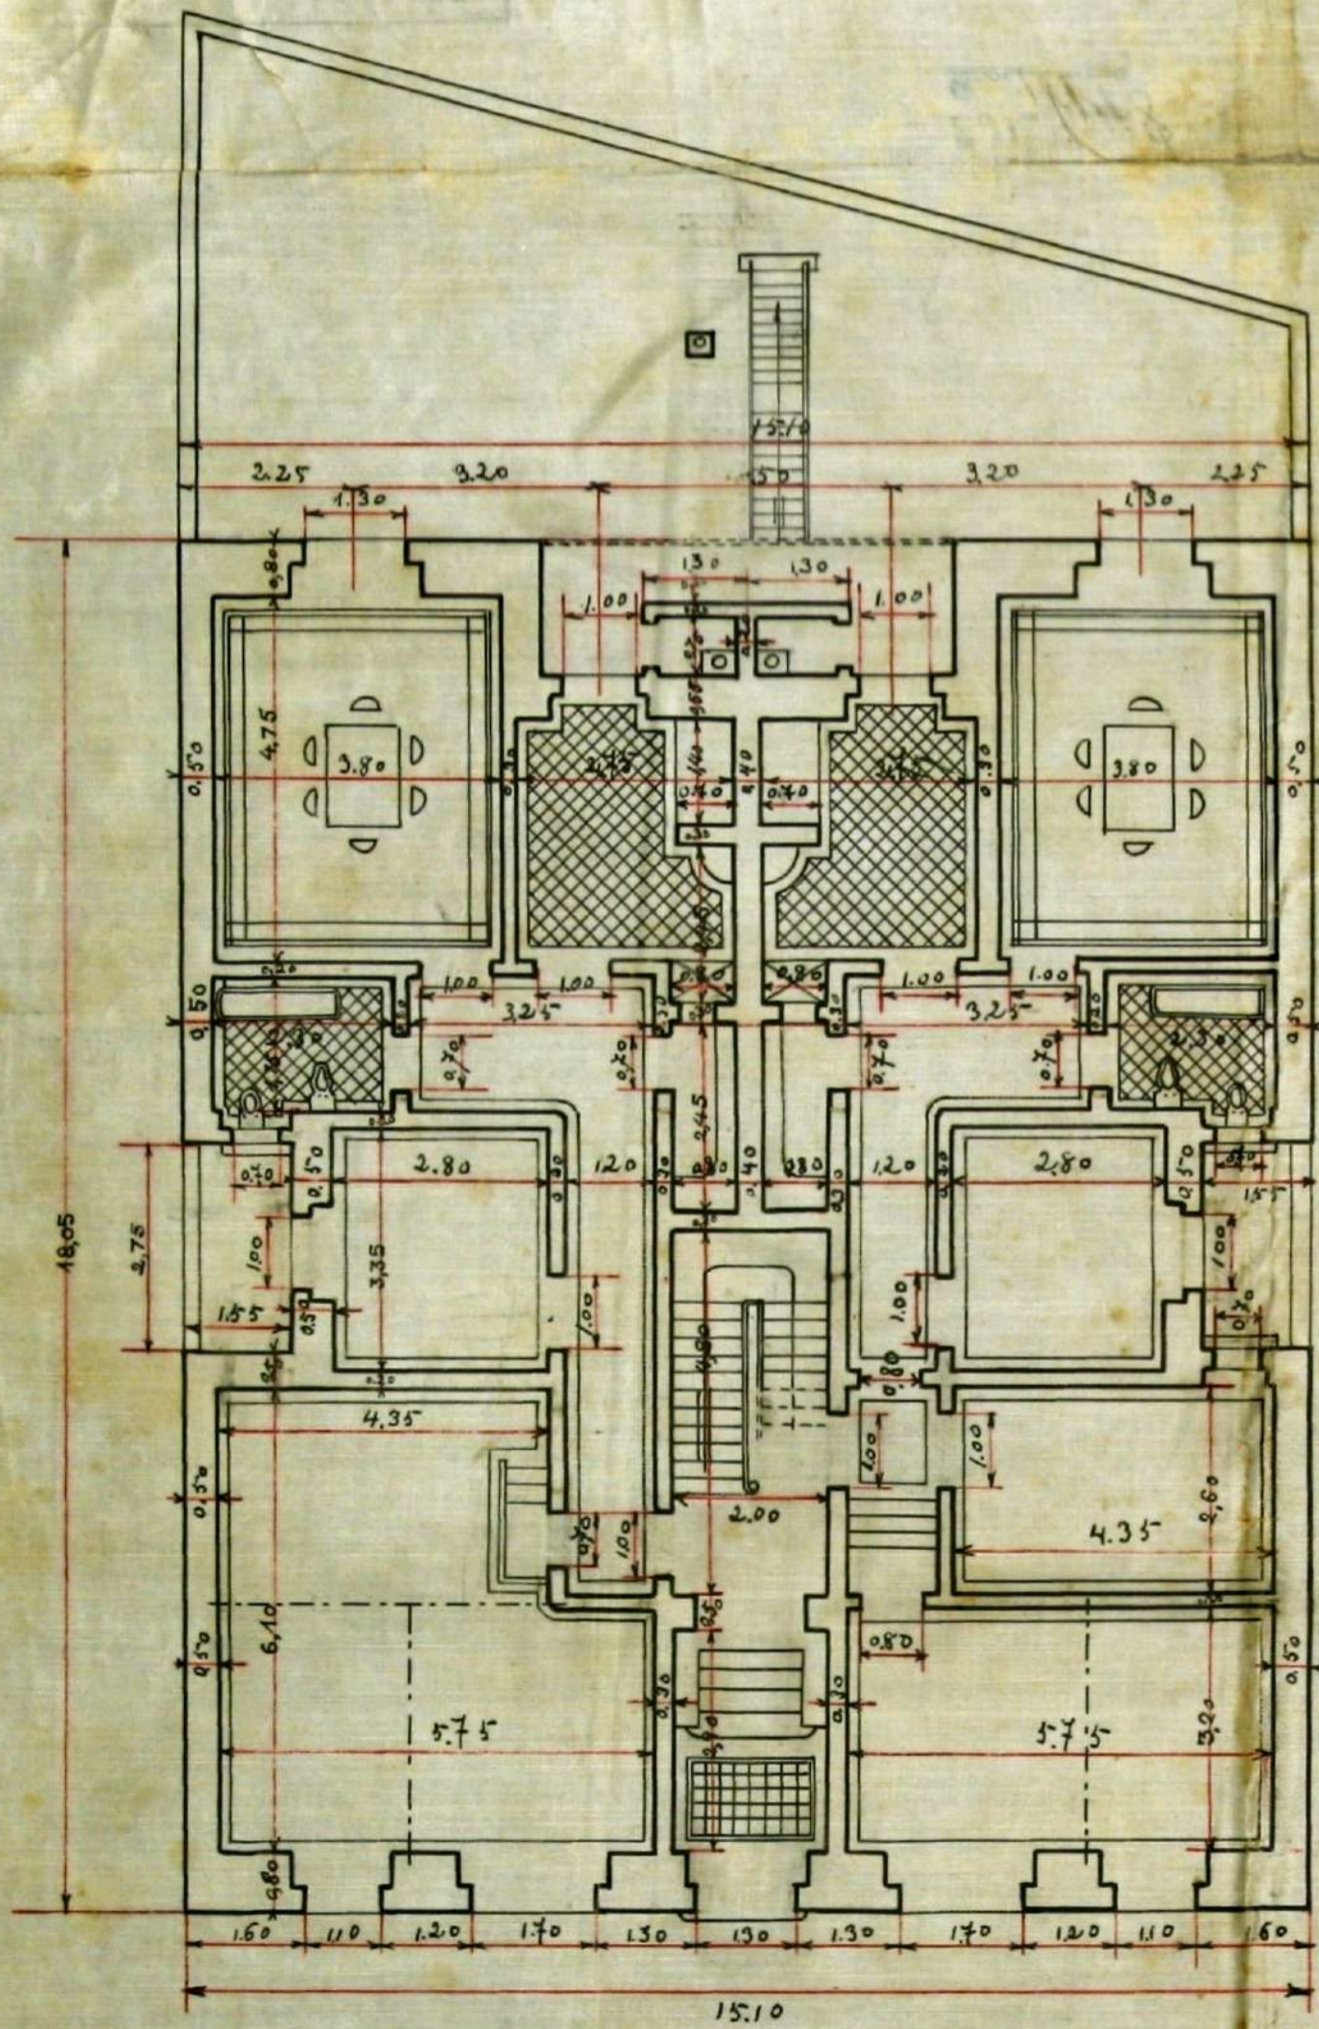


REZ-DO-CHÃO E LOJAS

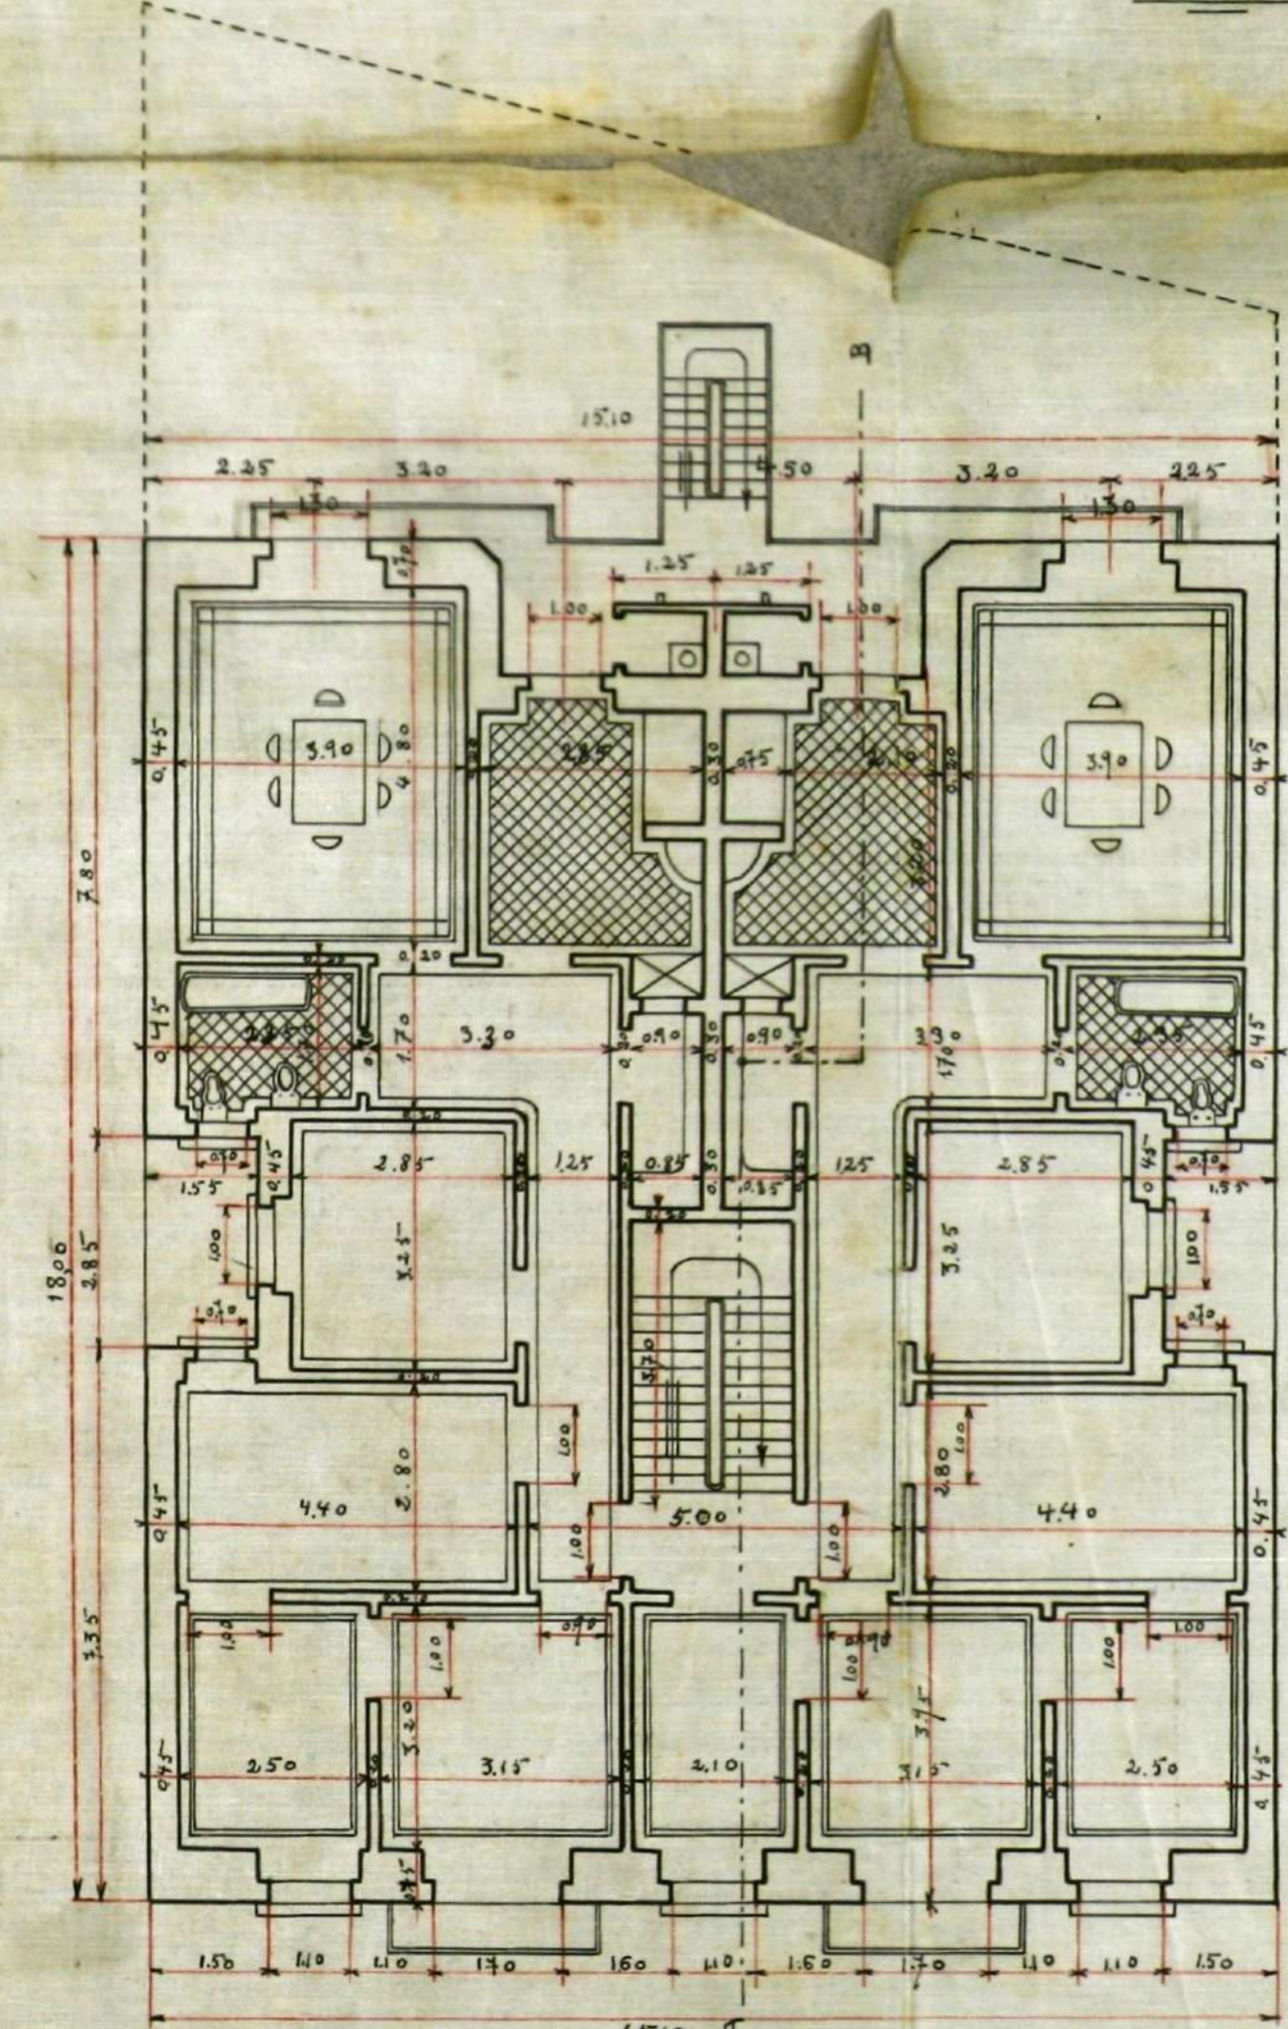

ANDARES

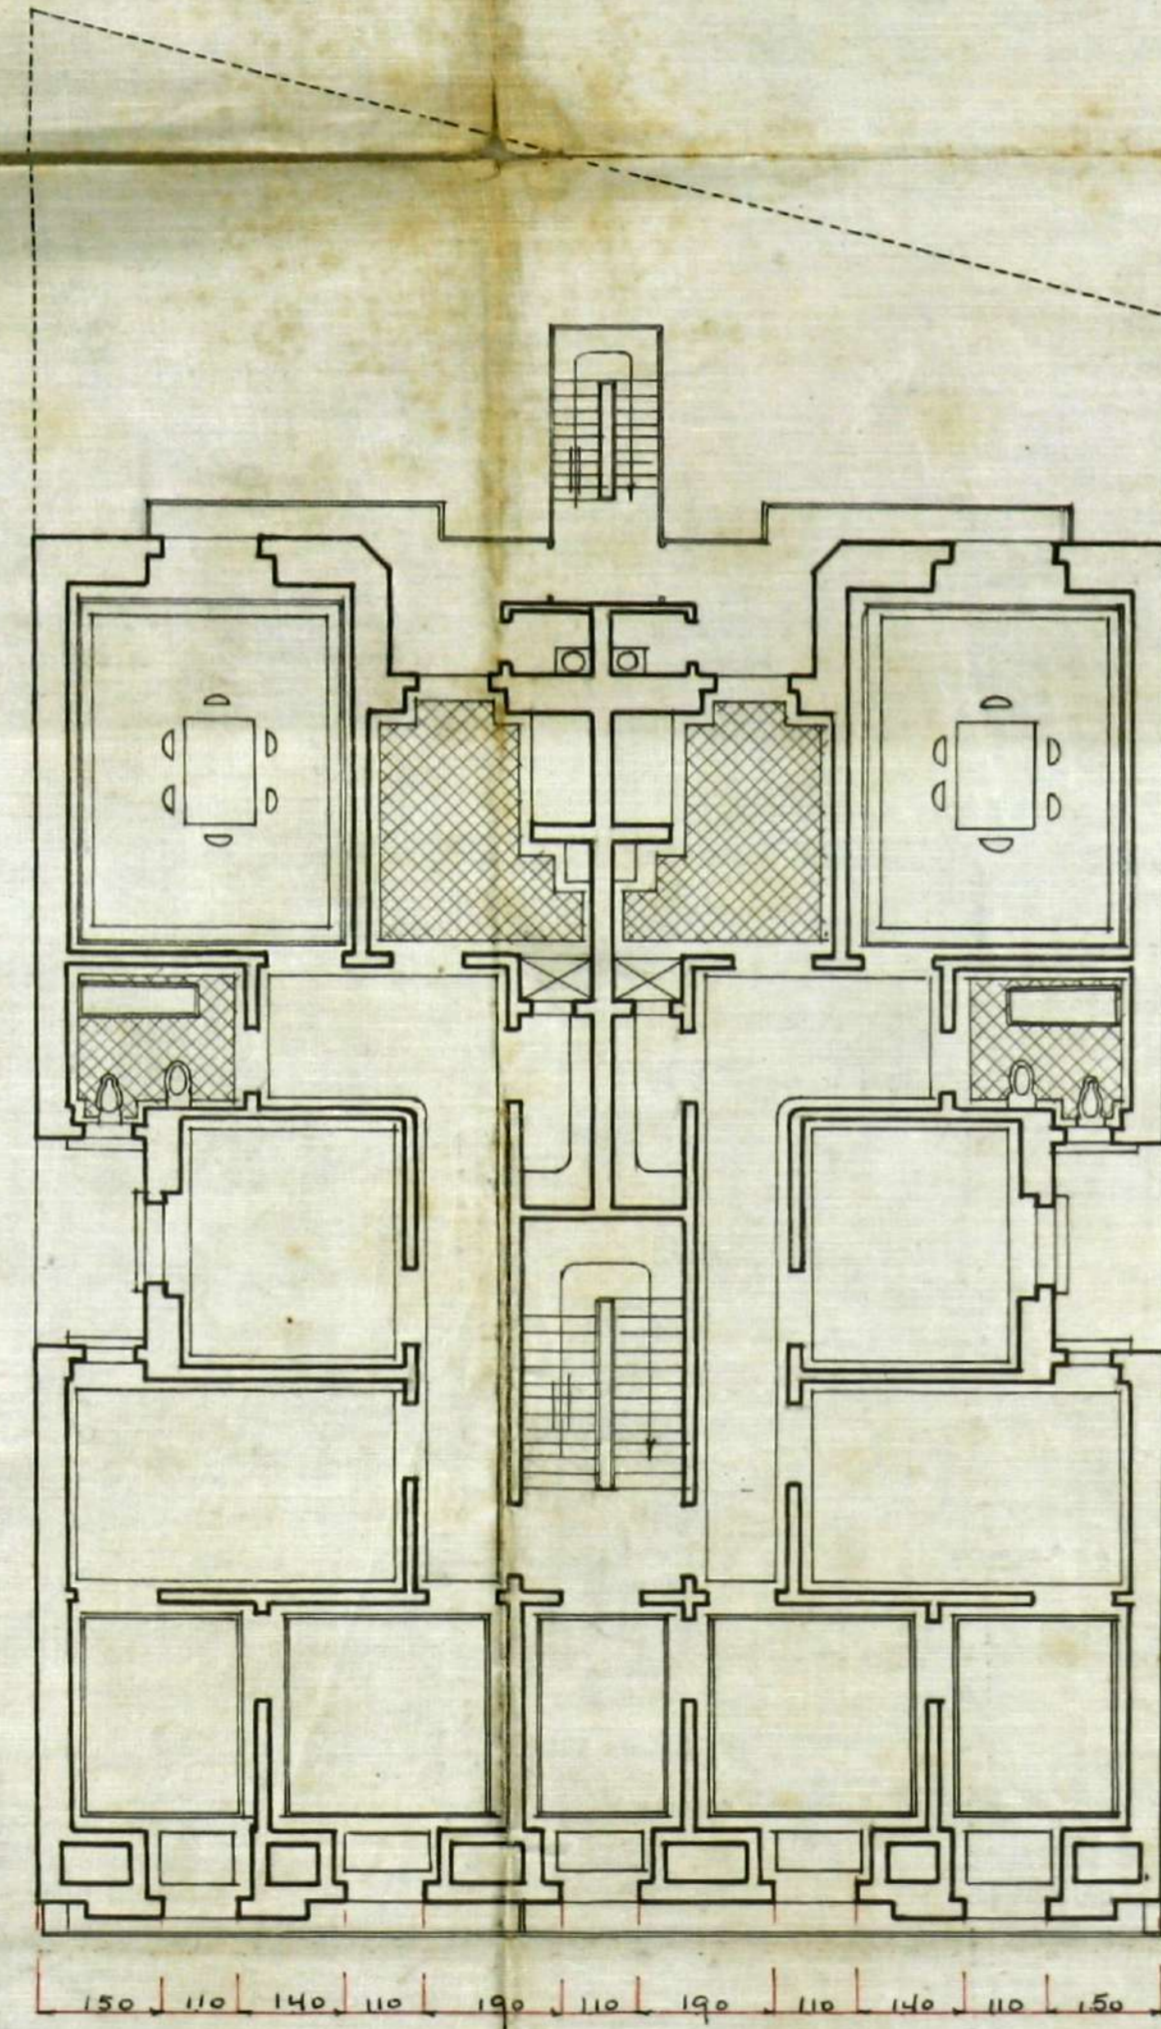

MANSARDA

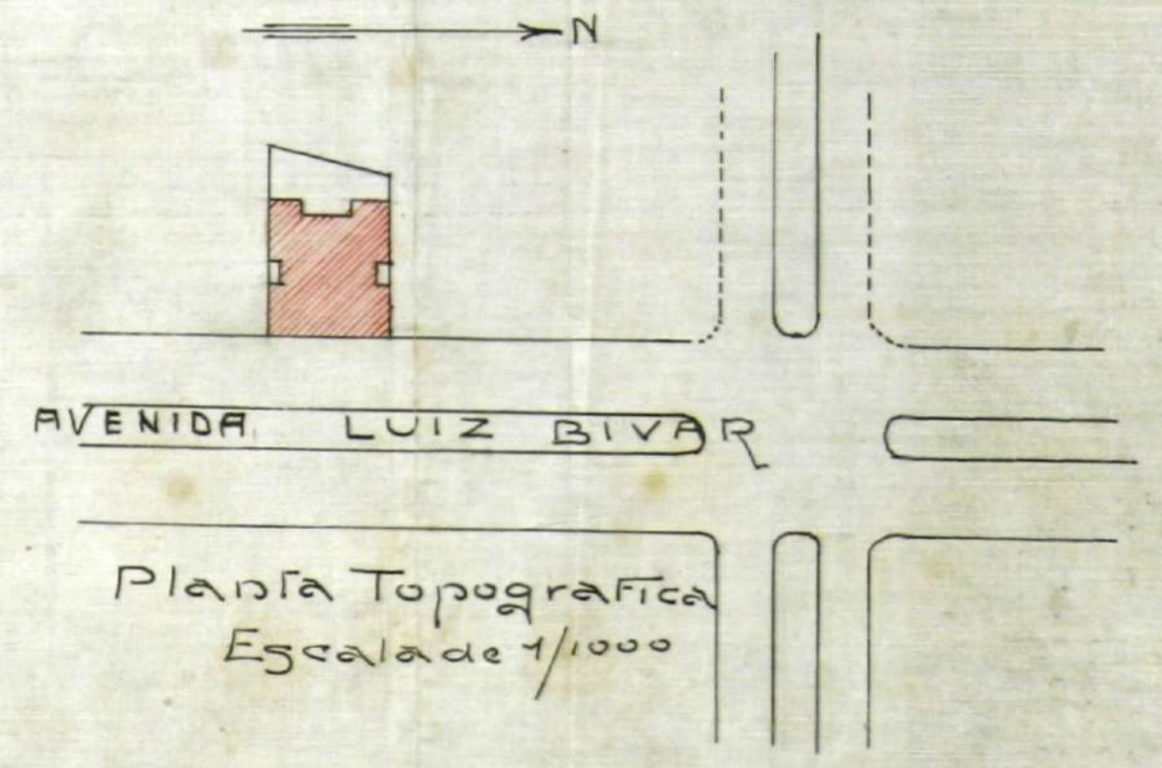

Planta Topografica
Escala de 1/1000

